

WWU

- Standorte der WWU
- Entwicklungsvorhaben

- Neubau: Campus der Religionen
- Temporäre Nutzungsänderung: Universitätsgebäude zu Veranstaltungsräumen für die Messe „JurStart/Business Contact“
- Nutzungsänderung: Institut für molekulare Zellbiologie: Büro & Labor
- Änderung: Erweiterung und Sanierung Botanisches Institut
- Nutzungsänderung gewerbliches Bauvorhaben
- Nutzungsänderung öffentliches Bauvorhaben
- Nutzungsänderung öffentliches Bauvorhaben: Pharma Campus für temporäre Veranstaltungen
- Nutzungsänderung gewerbliches Bauvorhaben: Ladeneinheit zu Büro- und Verwaltungsnutzung
- Nutzungsänderung öffentliches Bauvorhaben: Ballsporthalle für temporäre Veranstaltungen
- Nutzungsänderung öffentliches Bauvorhaben: Ballsporthalle für temporäre Veranstaltungen
- LOI-Musikcampus Stadt / Universität

Funktionale Stärkung/bauliche Modernisierung

- Ersatzneubau Mathematik
- Ersatzneubau Physikalische Institute
- Ersatzneubau Bibliotheks- und Hörsaalzentrum
- Ersatzneubau IG 1
- Ersatzneubau Geowissenschaften
- ICB-Institut für Chemo- und Biosensorik (umfanglicher Baueinsatz)
- Ersatzneubau Mikrobiologie

Standortaufgabe

- Zentrum für Informationsverarbeitung
- Standort Fliednerstraße (Psychologie)

FH

- Standorte der FH
- Entwicklungsvorhaben

- Neubau: Campus der Religionen
- Sanierung Hüfferstift
- Planung: Bauabschnitt zukünftiger Hüffer-Campus auf Grundstück Kita Heinrich-Piepmeyer-Haus
- Planung: Erweiterungsbau für den Fachbereich Wirtschaft
- Sanierung und Modernisierung von Gebäuden

UKM

- Standorte des UKM
- Entwicklungsvorhaben

- Umbau und Erweiterung Zentralklinikum
- Errichtung Forschungscampus Ost
- Errichtung Servicezentrum
- Errichtung Studienlabore
- Entwicklung Forschungscampus West
- Entwicklung der Psychiatrie zum Zentrum für psychische Gesundheit
- Entwicklungsperspektive Wohnquartier
- Neubau Bildungszentrum

STADT MÜNSTER

- Planungen laut Wohnbauprogramm/Stufe
- Einzelhandelsstandort/Bestand
- Einzelhandelsstandort/Planung
- Veloroute
- Fahrradstraße Wilhelmstraße

Grünstrukturentwicklung

- Einbindung des Arzneipflanzengartens in das Grünsystem
 - Qualifizierung der Parkanlage Kinderbachtal: Freizeit/Bewegung/Spiel
- Entwicklungsvorhaben
- LOI-Musikcampus Stadt / Universität


STUDIERENDENWERK

- Standorte
- Studentenwohnheime
- Sozialberatung
- KITA
- Mensa/Bistro
- BAföG Info Point
- Entwicklungsvorhaben
- Errichtung von Studierendenwohnungen und einer KITA (B-Plan geplant)
- Errichtung Mehrfamilienwohnhaus (Studentenwohnanlage)

SONSTIGE AKTEURE

- Entwicklungsvorhaben
- Bischöfliches Generalvikariat Münster: Neubau Katholischer Studierenden-Campus
- Studierendenwohnungen am Standort ehem. Eissporthalle (Leoland)




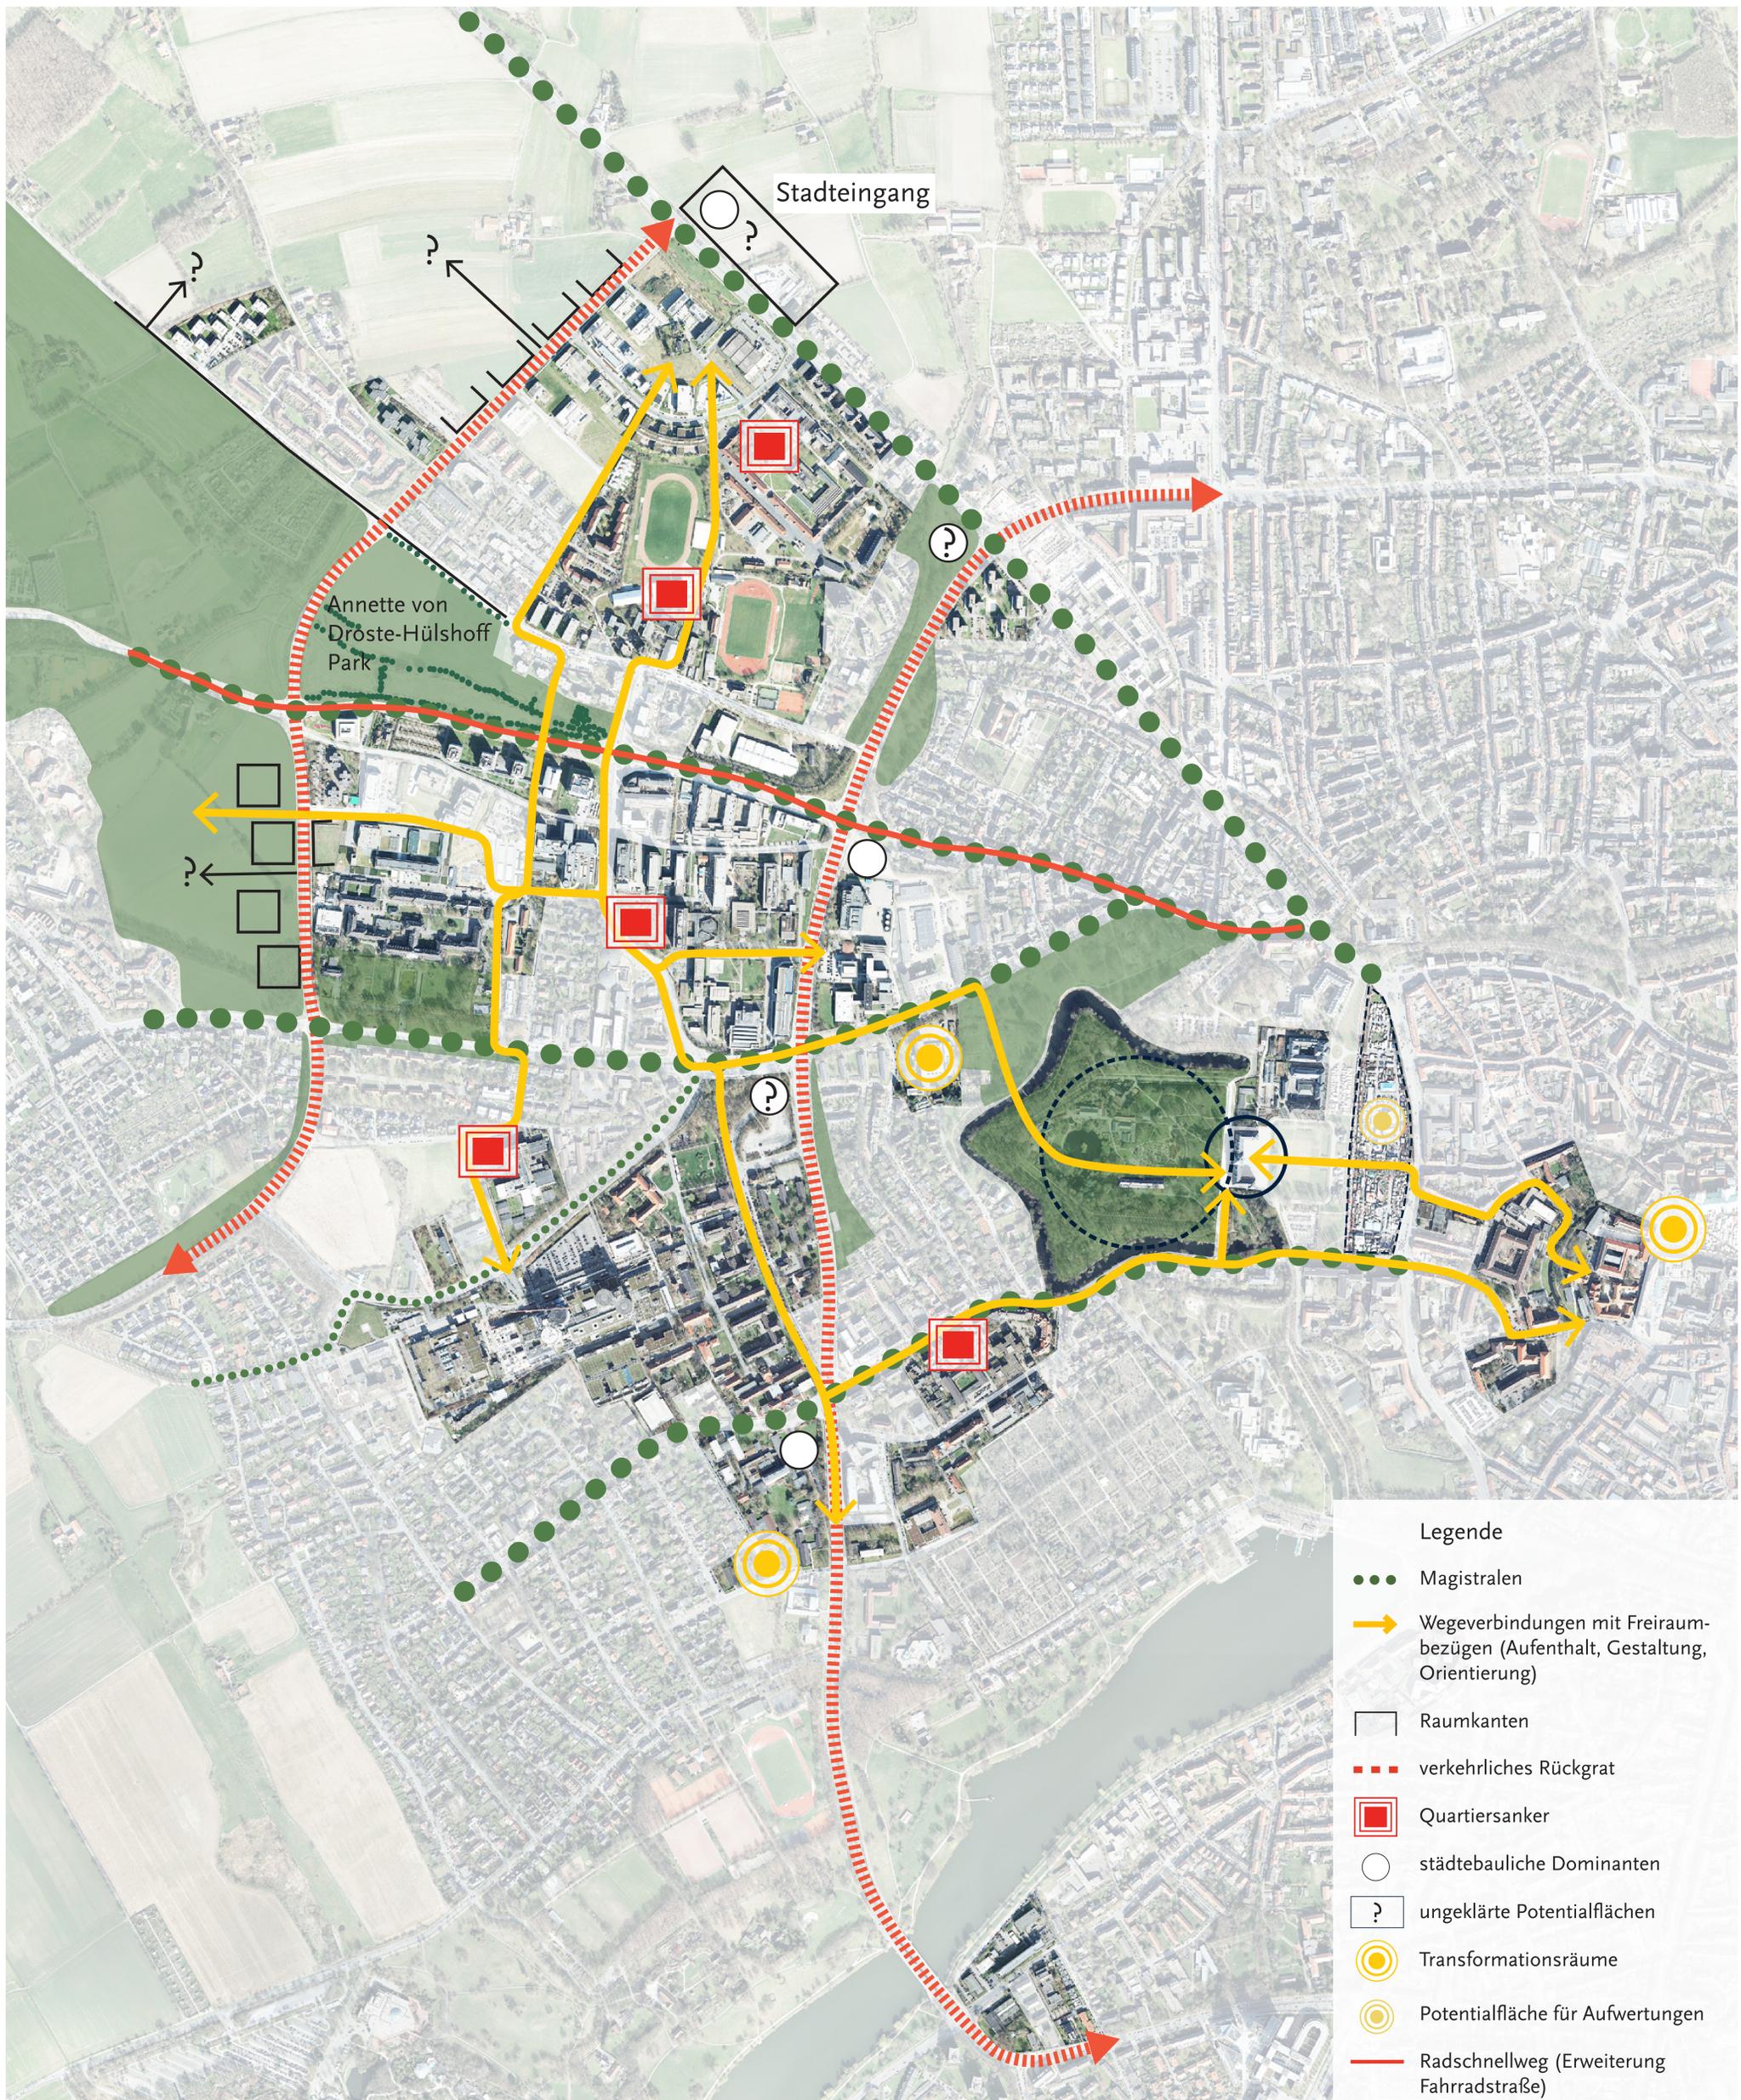

- Legende**
- Magistralen
 - Wegeverbindungen mit Freiraumbezug (Aufenthalt, Gestaltung, Orientierung)
 - Raumkanten
 - - - verkehrliches Rückgrat
 - Quartiersanker
 - städtebauliche Dominanten
 - ? ungeklärte Potentialflächen
 - ⊙ Transformationsräume
 - ⊙ Potentialfläche für Aufwertungen
 - Radschnellweg (Erweiterung Fahrradstraße)

Internationale Ideenwerkstatt

Schwerpunkträume

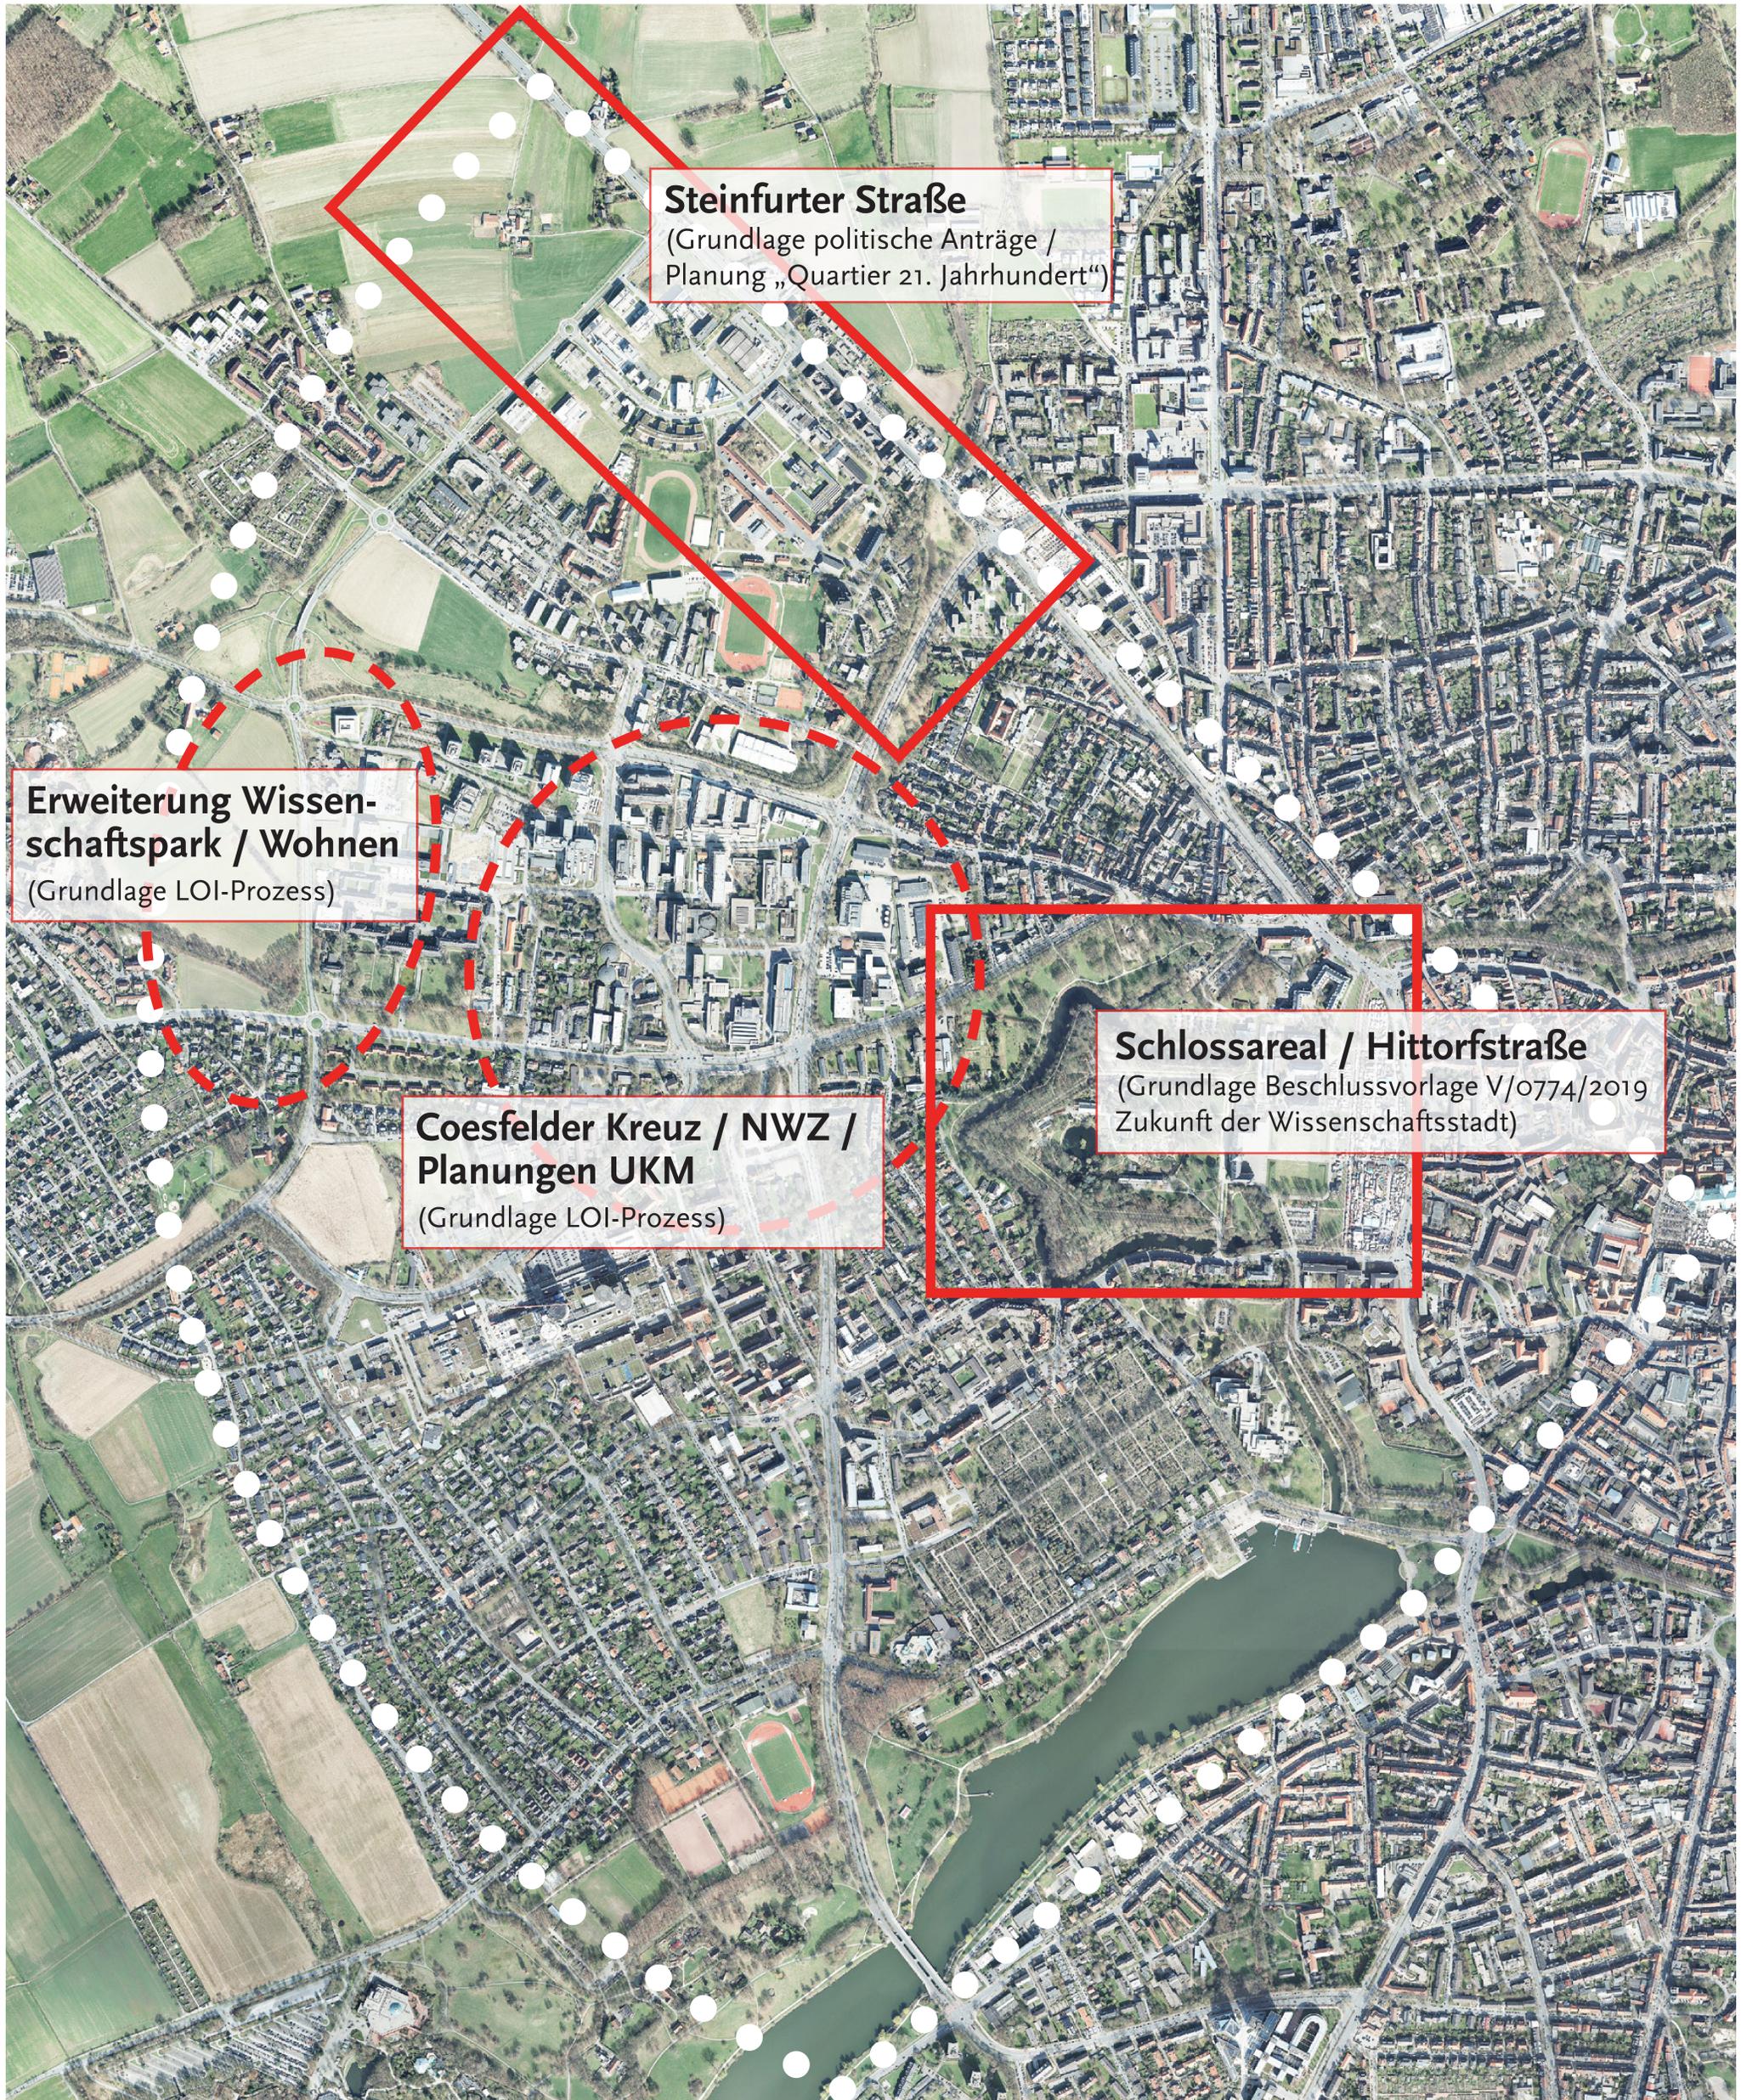

Steinfurter Straße
(Grundlage politische Anträge /
Planung „Quartier 21. Jahrhundert“)

**Erweiterung Wissen-
schaftspark / Wohnen**
(Grundlage LOI-Prozess)

**Coesfelder Kreuz / NWZ /
Planungen UKM**
(Grundlage LOI-Prozess)

Schlossareal / Hittorfstraße
(Grundlage Beschlussvorlage V/0774/2019
Zukunft der Wissenschaftsstadt)